


# PIANTA PIANO INTERRATO



scala 1:200

dim.stampa 63 x 46 cm

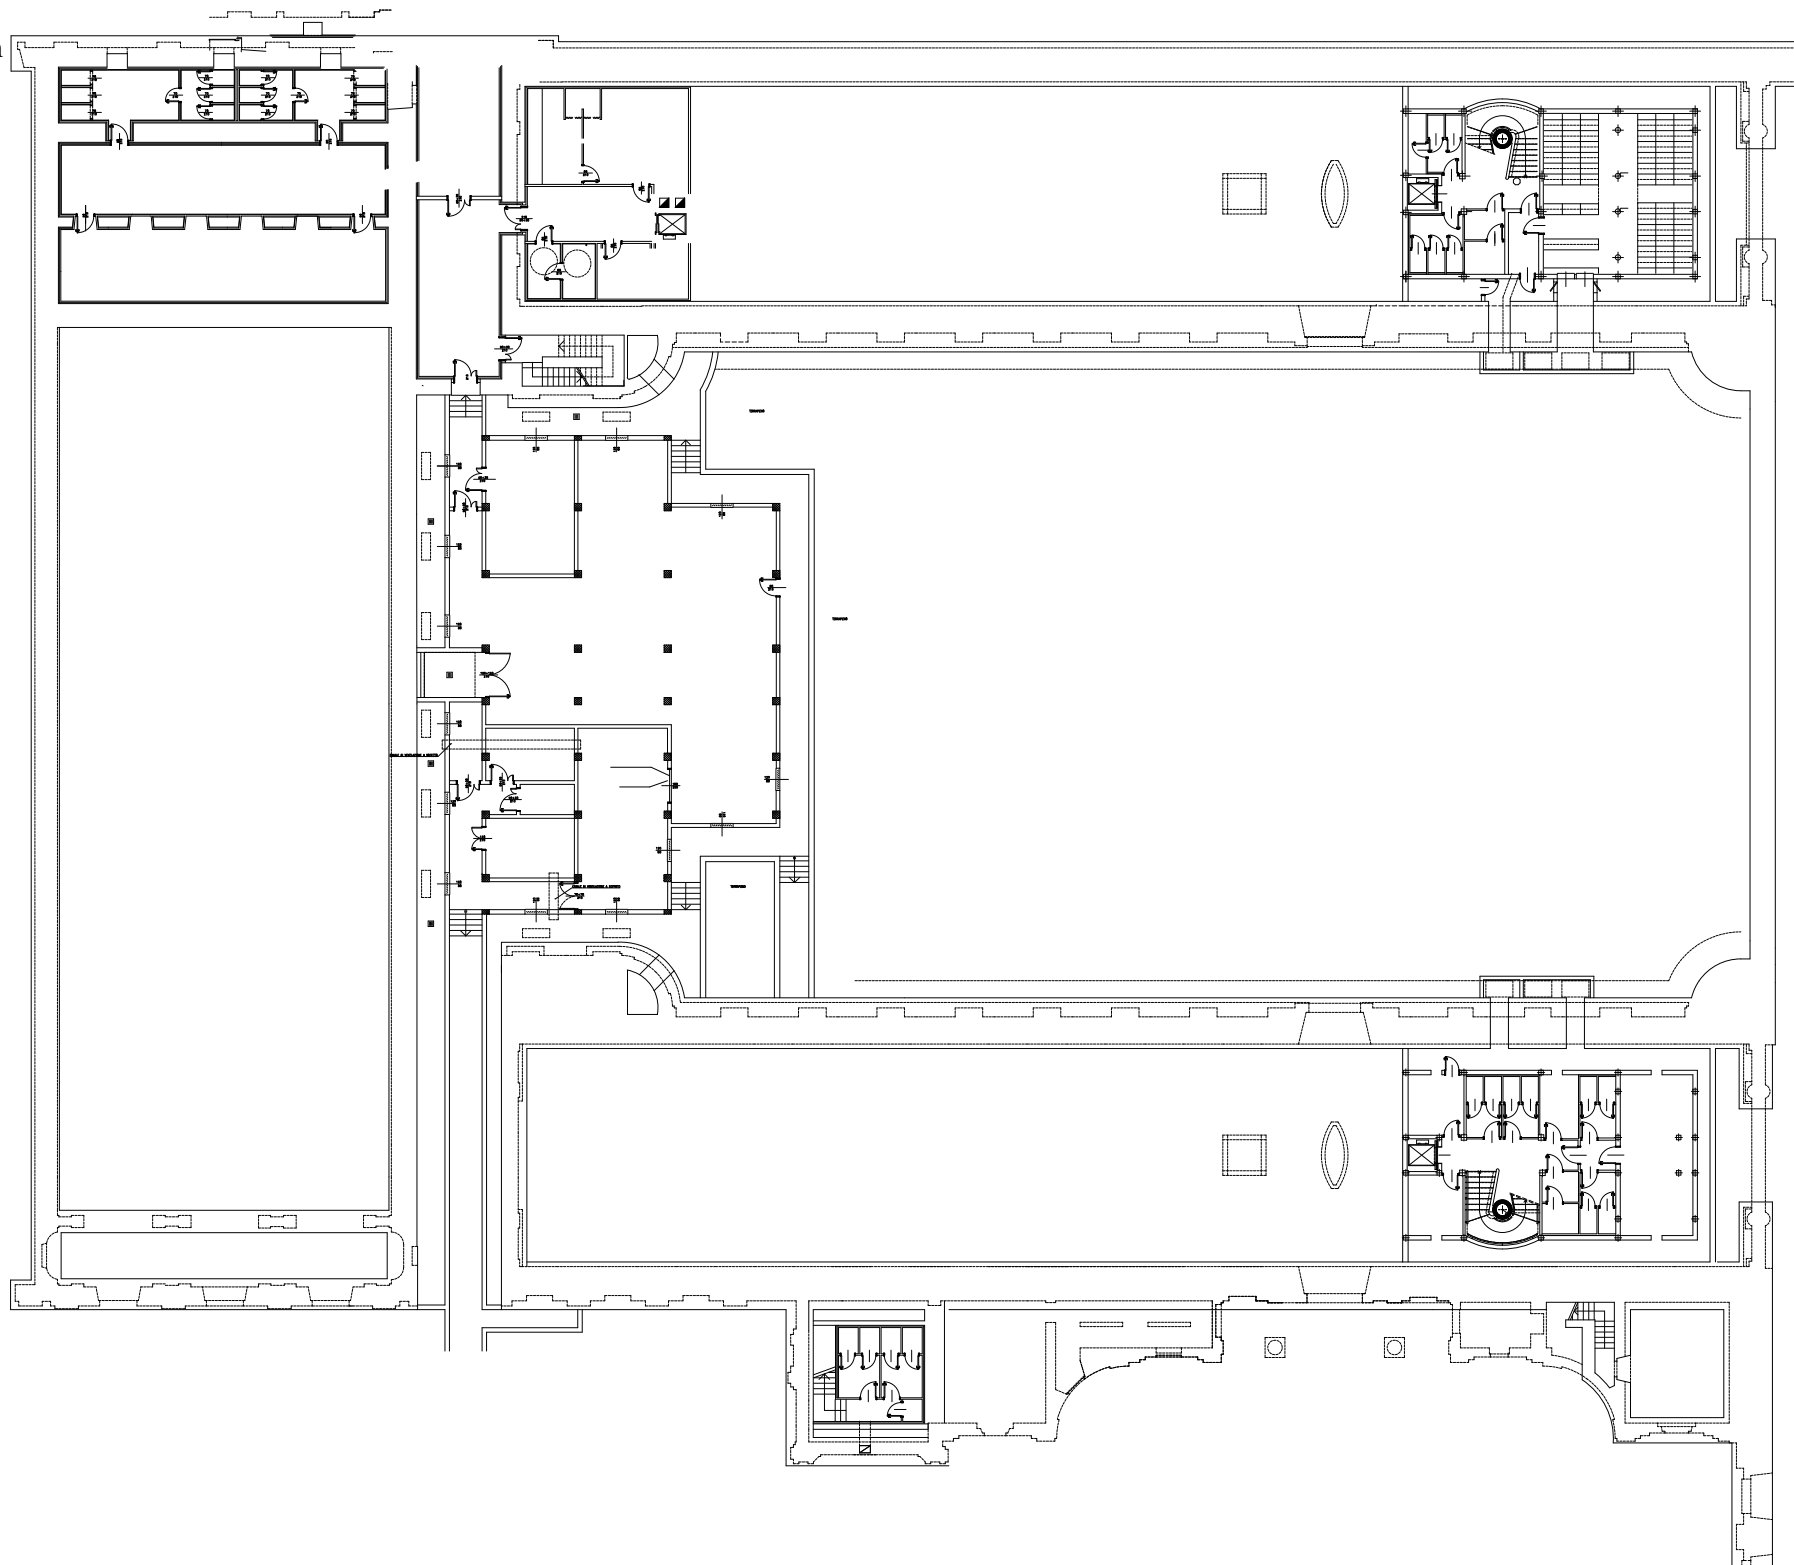


# Centro del Restauro Reggia di Venaria Reale

ELABORATO:  
PIANTA PIANO TERRENO  
scala 1:200  
dim.stampa 63 x 46 cm

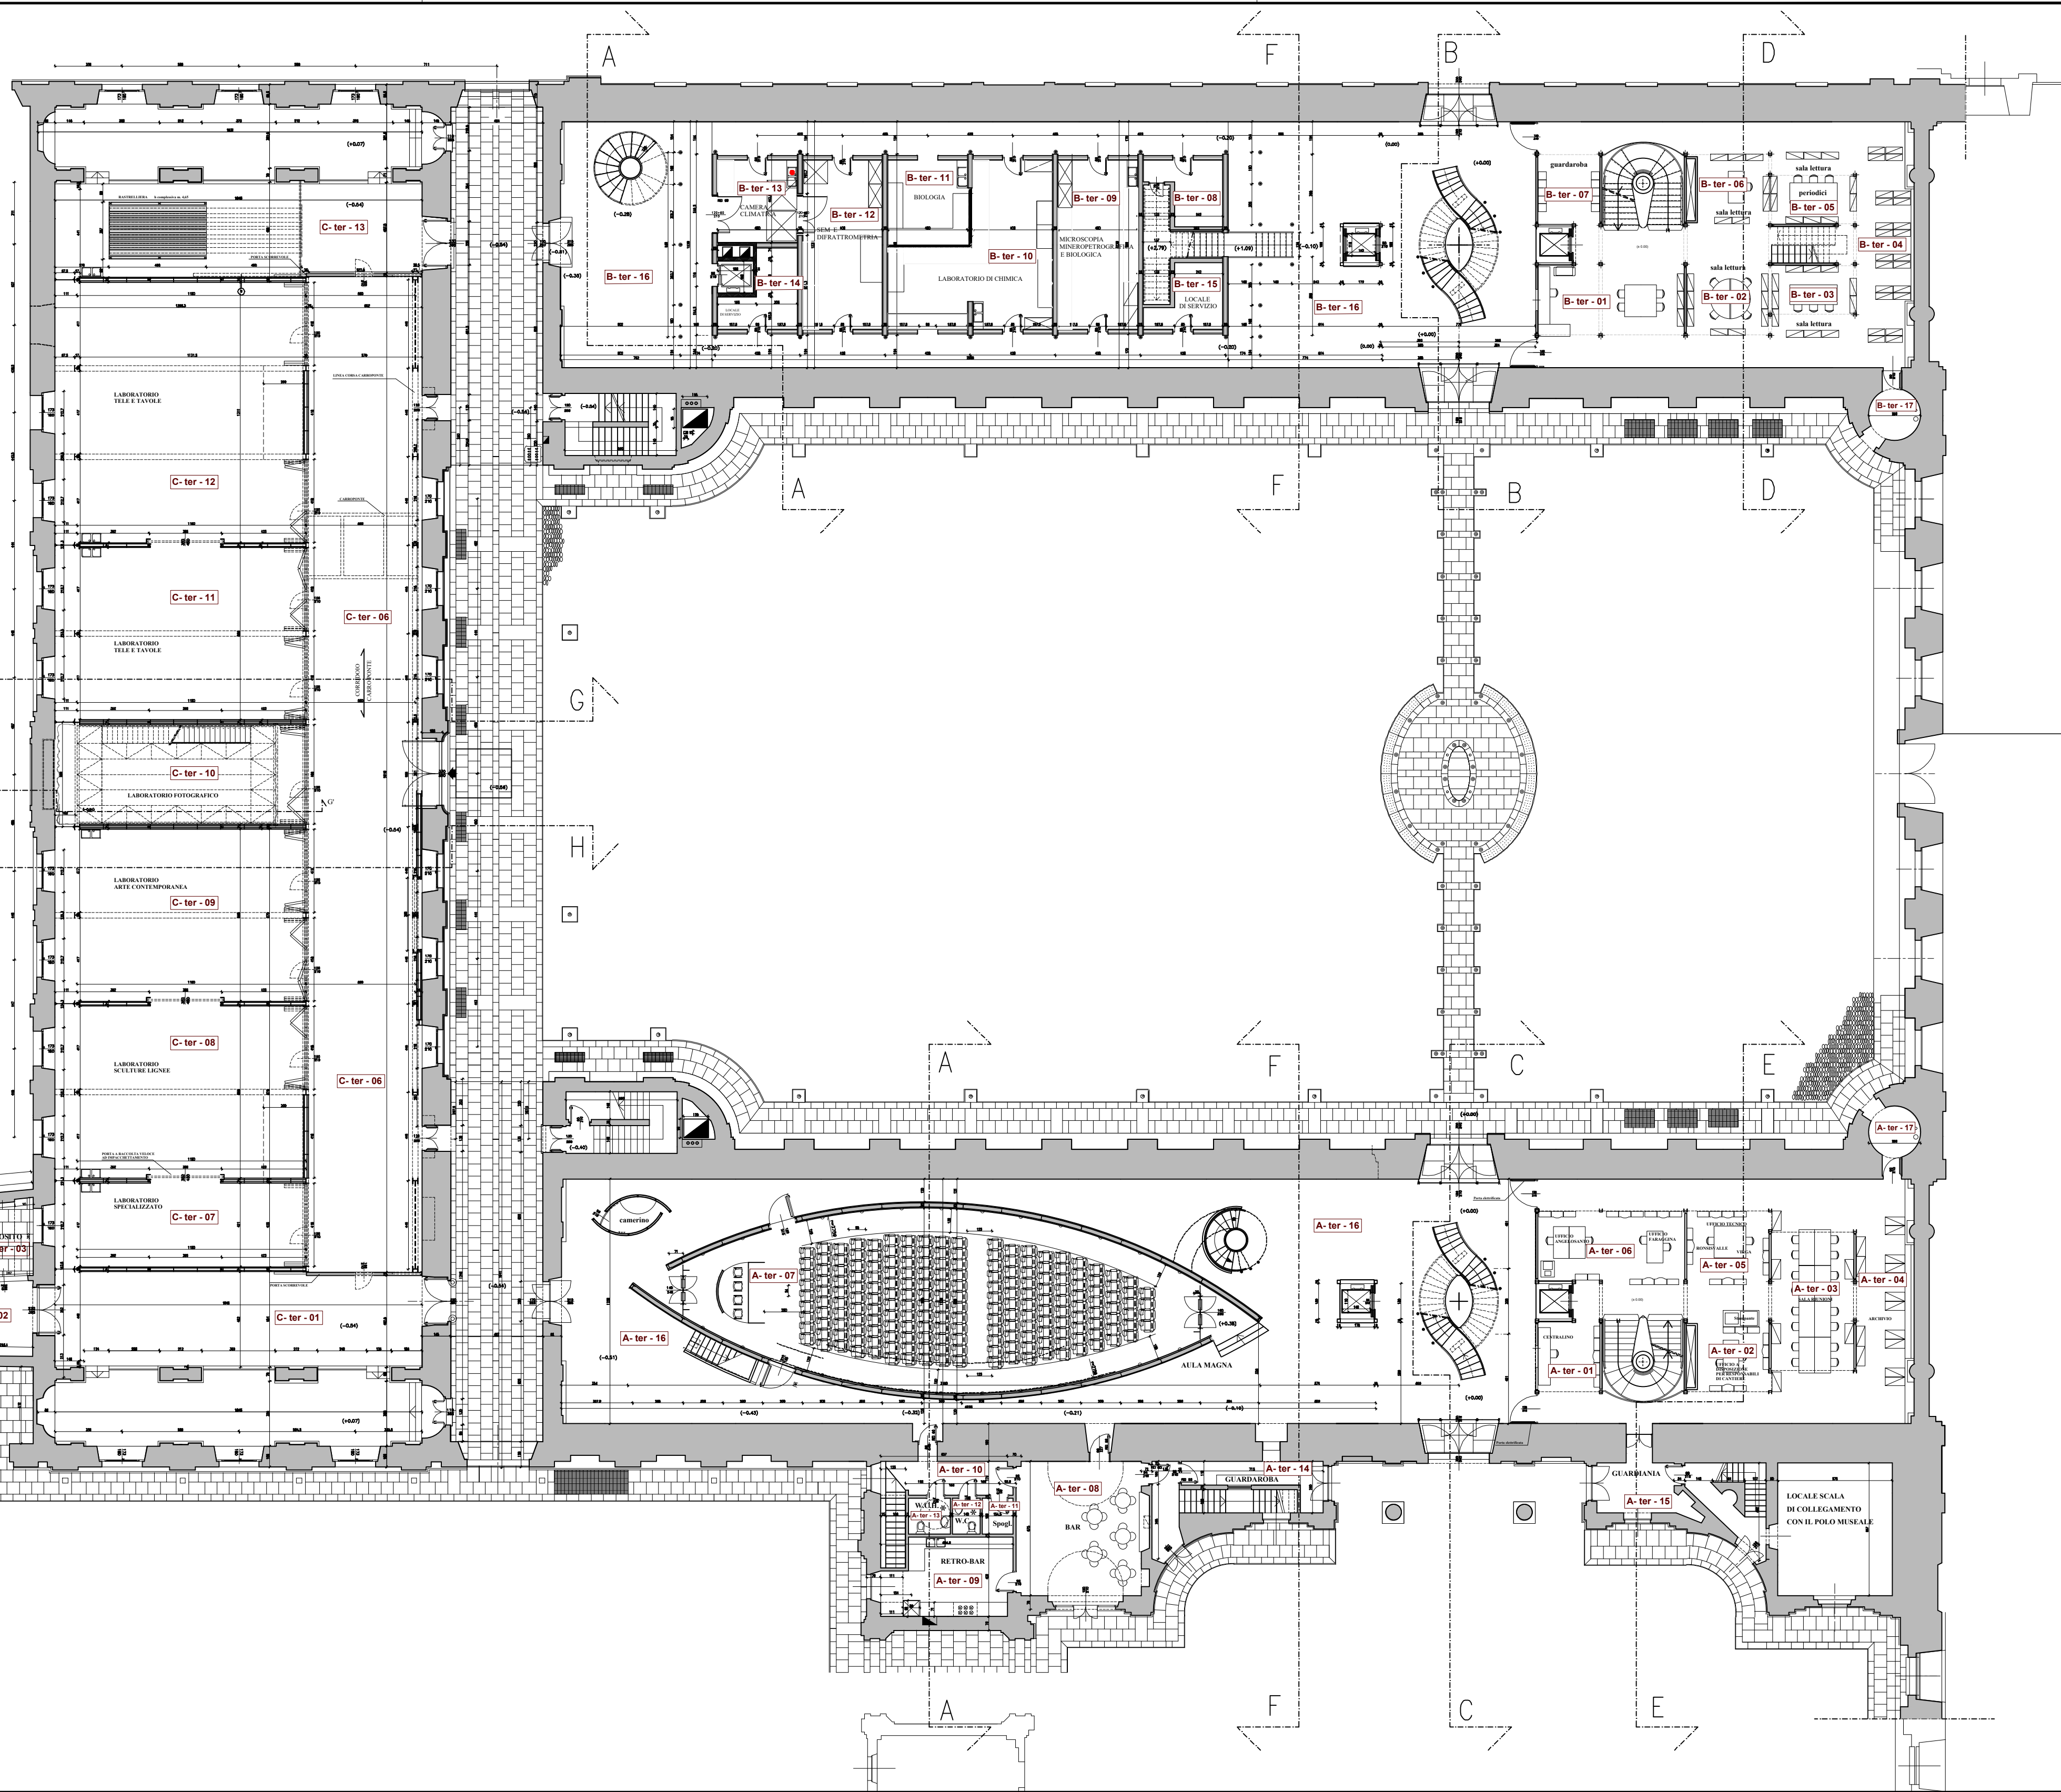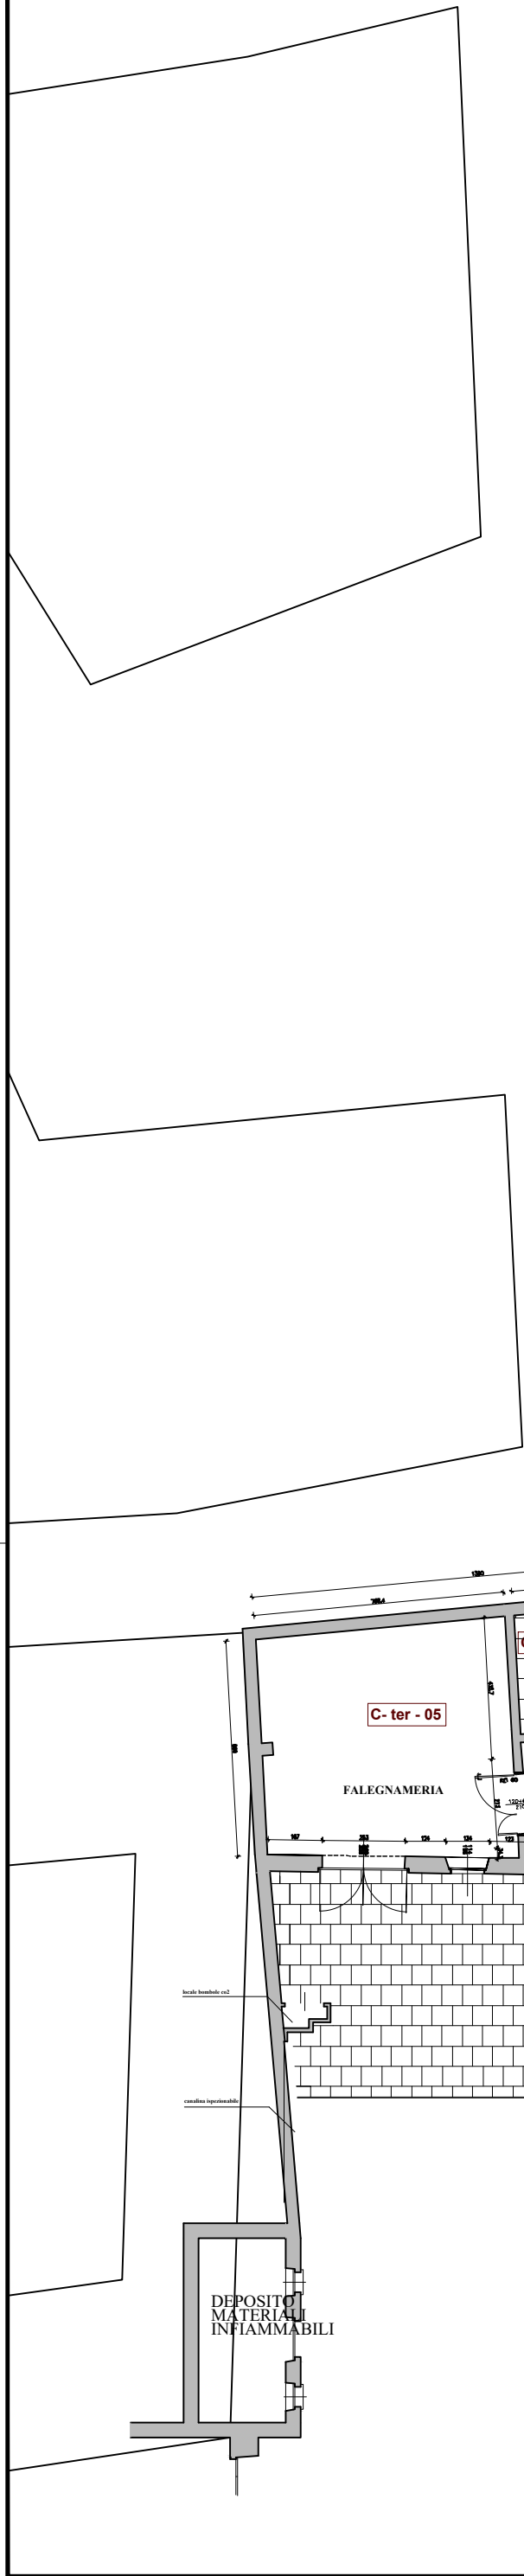


**Centro del Restauro**  
Reggia di Venaria Reale

ELABORATO:  
PIANTA PIANO I AMMEZZATO  
scala 1:200  
dim.stampa 63 x 46 cm

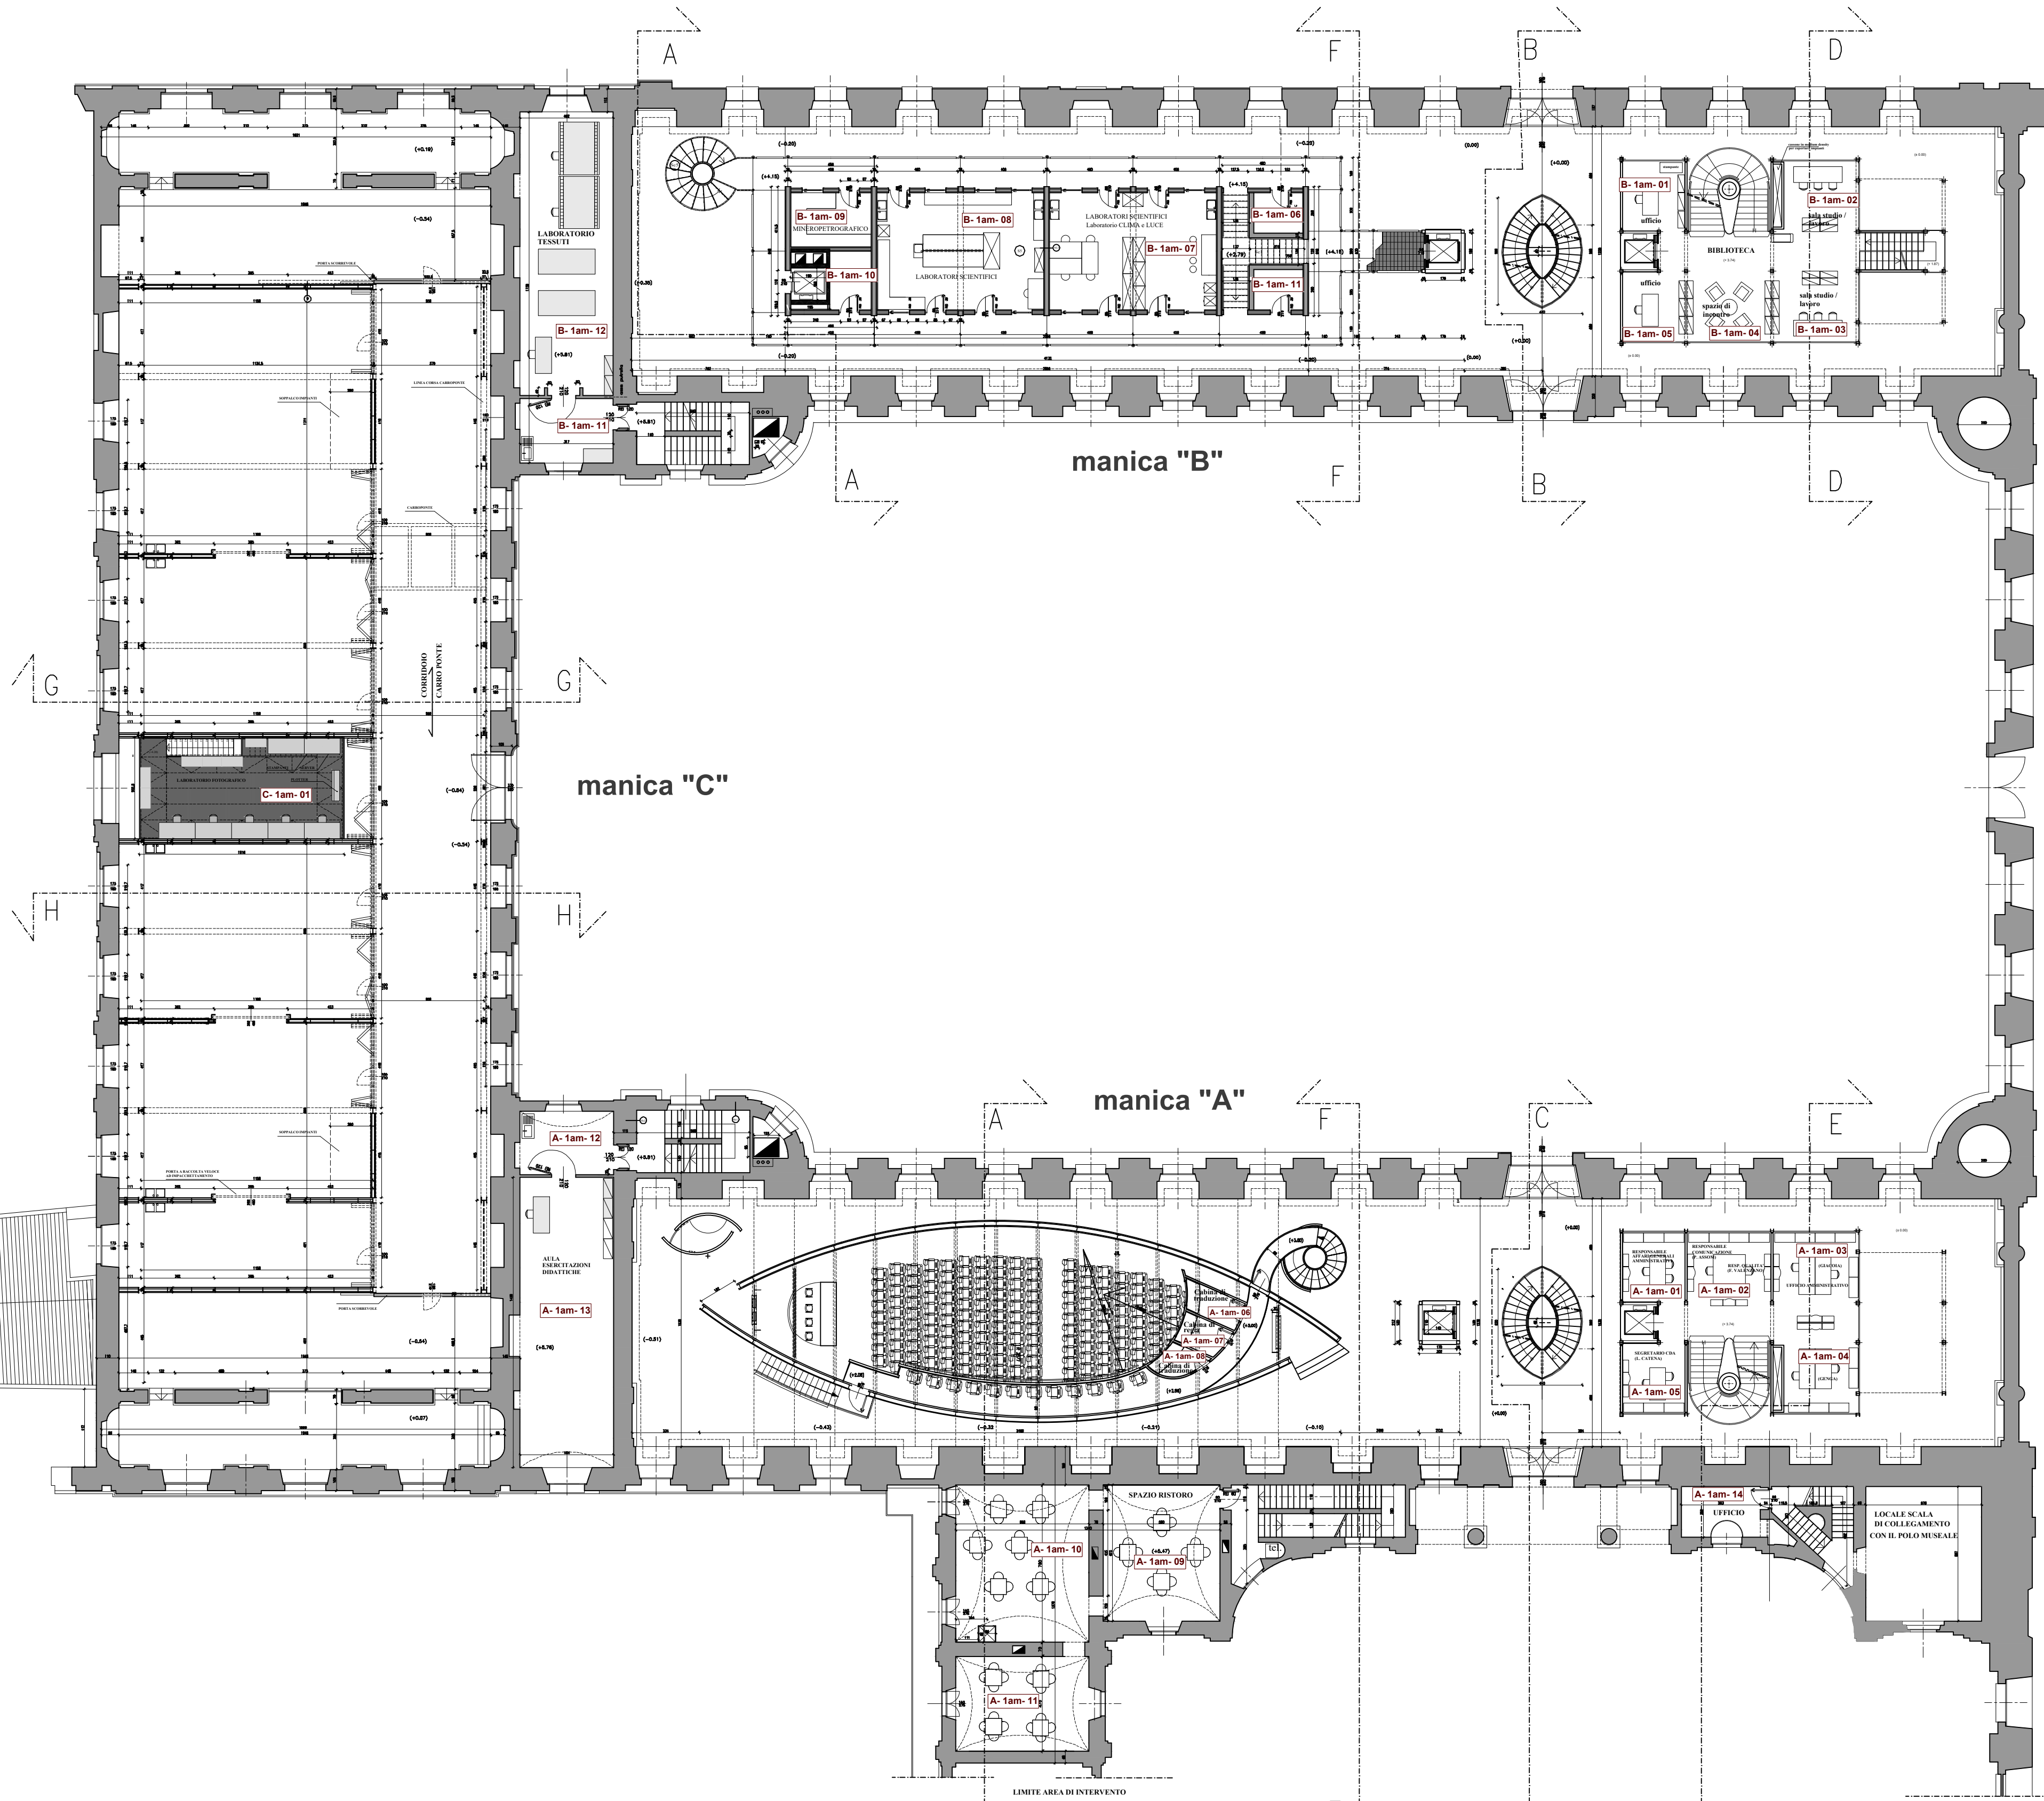

# Centro del Restauro Reggia di Venaria Reale

ELABORATO:  
PIANTA PIANO II AMMEZZATO  
scala 1:200  
dim.stampa 63 x 46 cm

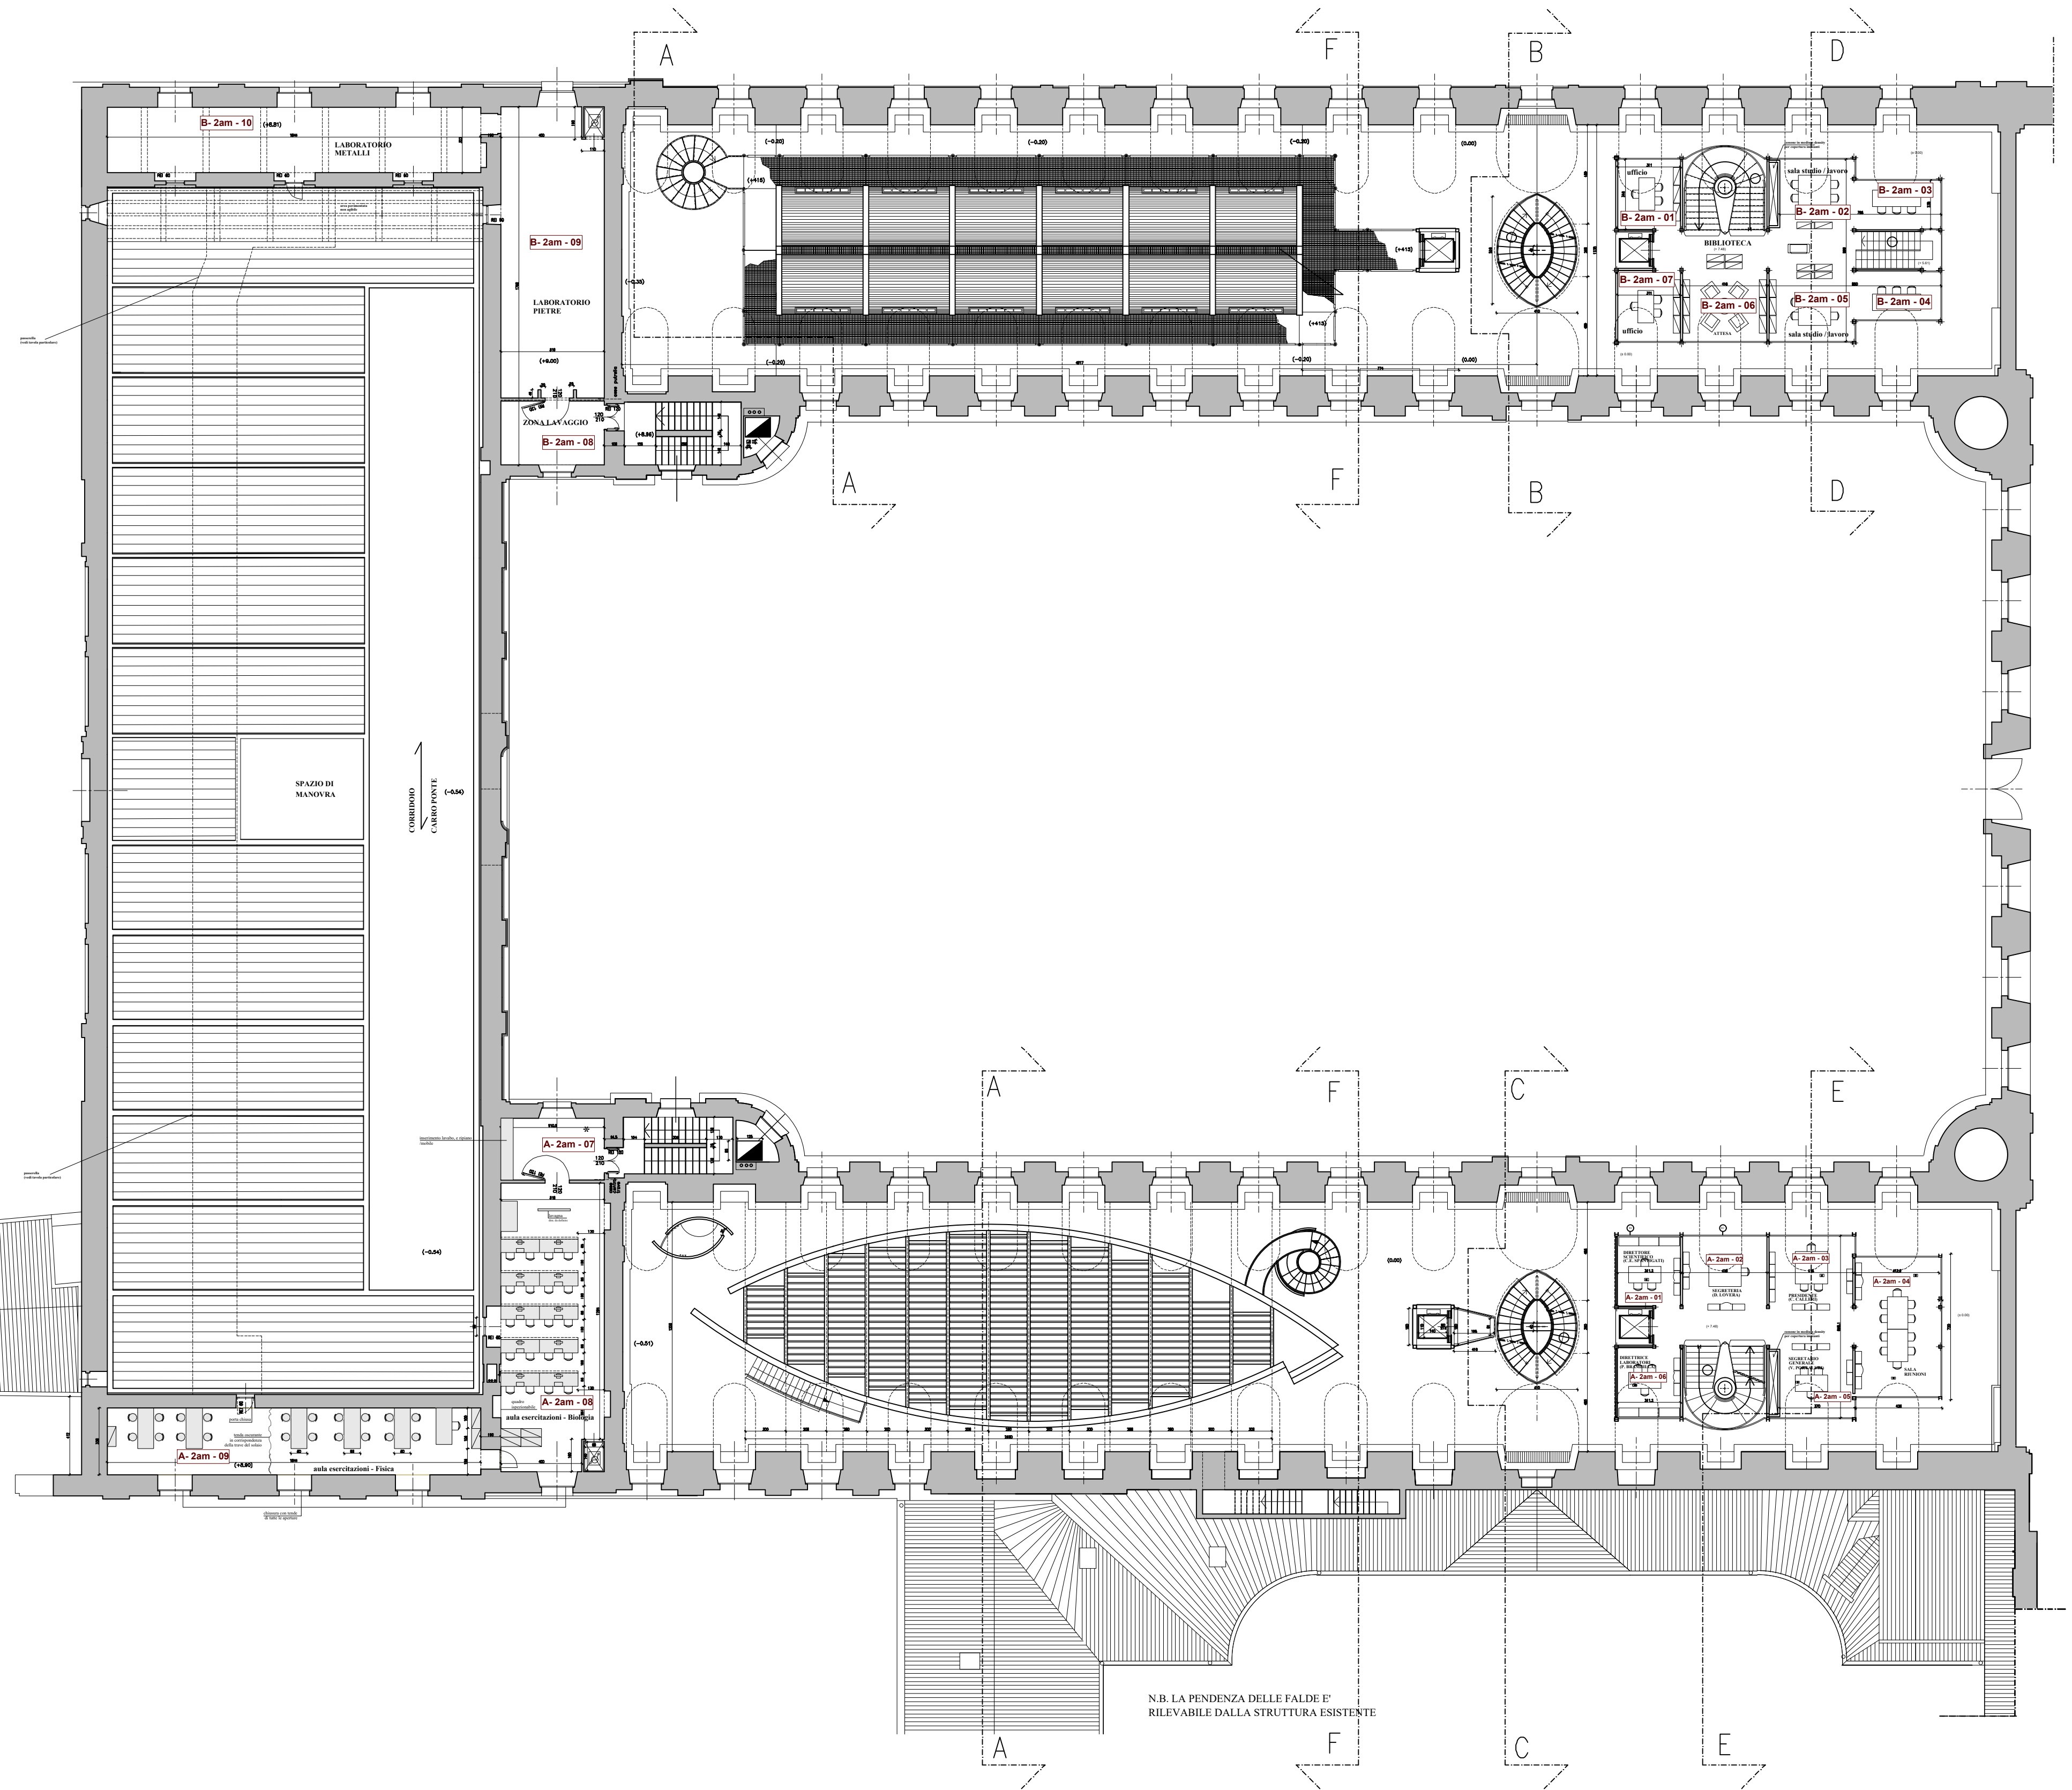

**Centro del Restauro**  
**Reggia di Venaria Reale**

ELABORATO:  
**PIANTA PIANO PRIMO**  
scala 1:200  
dim. stampa 63 x 46 cm

